

Выписка из Единого государственного реестра недвижимости об основных характеристиках и зарегистрированных правах на объект недвижимости
Сведения об основных характеристиках объекта недвижимости

Помещение	
(инд. объекта недвижимости)	
Лист № _____ Раздела 1	Всего листов раздела 1: _____
Всего разделов: _____	
Всего листов выписки: _____	
Кадастровый номер: 87:05:000009:443	
Номер кадастрового квартала: 87:05:000009	
Дата присвоения кадастрового номера: 14.05.2018	
Ранее присвоенный государственный учетный номер: данные отсутствуют	
Адрес: Чукотский автономный округ, г Анадырь, ул Отке, д 24, пом 6	
Площадь, м²: 100.8	
Наименование: Нежилое помещение	
Назначение: Нежилое помещение	
Номер этажа, на котором расположено помещение, машино-место: Этаж № 01	
Вид жилого помещения: данные отсутствуют	
Кадастровая стоимость (руб.): 2878817.76	
Кадастровые номера иных объектов недвижимости, в пределах которых расположен объект недвижимости: 87:05:000000:1570	
Виды разрешенного использования: данные отсутствуют	
Сведения об отнесении жилого помещения к определенному виду жилых помещений специализированного жилищного фонда, к жилым помещениям наемного дома социального использования или наемного дома коммерческого использования: данные отсутствуют	
Статус записи об объекте недвижимости: Сведения об объекте недвижимости имеют статус "актуальные"	
Особые отметки: Сведения необходимые для заполнения раздела 2 отсутствуют.	
Получатель выписки:	

М.П.	

Выписка из Единого государственного реестра недвижимости об основных характеристиках и зарегистрированных правах на объект недвижимости
План расположения помещения, машино-места на этаже (плане этажа)

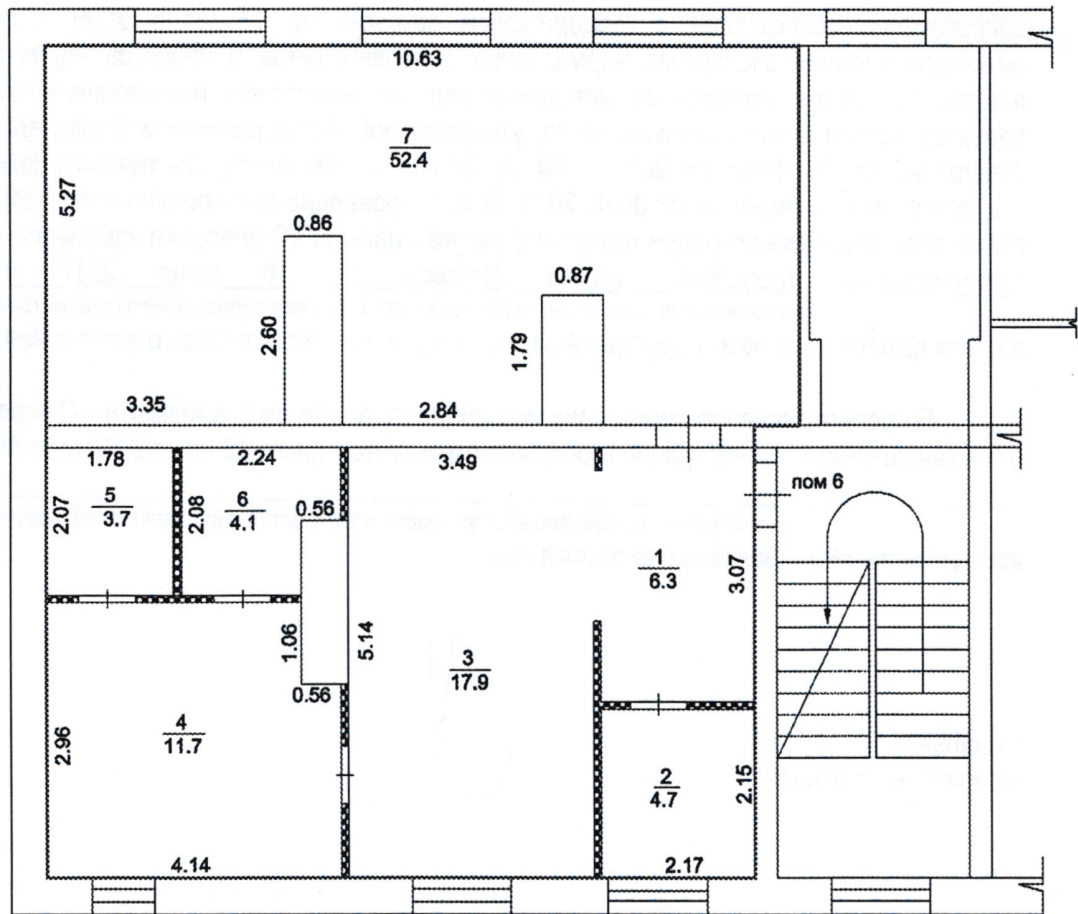
Помещение	
(инд. объекта недвижимости)	
Лист № _____ Раздела 5	Всего листов раздела 5: _____
Всего разделов: _____	
Всего листов выписки: _____	
Кадастровый номер: 87:05:000009:443	
Номер этажа (этажей): Этаж № 01	
<div>Файл с планом помещения отсутствует</div>	
Масштаб 1:	100

М.П.	

ТЕХНИЧЕСКИЙ ПЛАН ПОМЕЩЕНИЯ

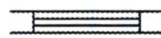
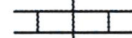
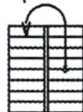
План этажа

Этаж-1



Масштаб 1:100

Условные обозначения:

- - часть границы вновь образованного помещения
-  - стена с окном
-  - стена с дверью
-  - лестница