


МО г. АНАДЫРЬ ГЕНЕРАЛЬНЫЙ ПЛАН, СОВМЕЩЕННЫЙ С ПРОЕКТОМ ПЛАНИРОВКИ

ОСНОВНОЙ ЧЕРТЕЖ

МАСШТАБ 1:5 000

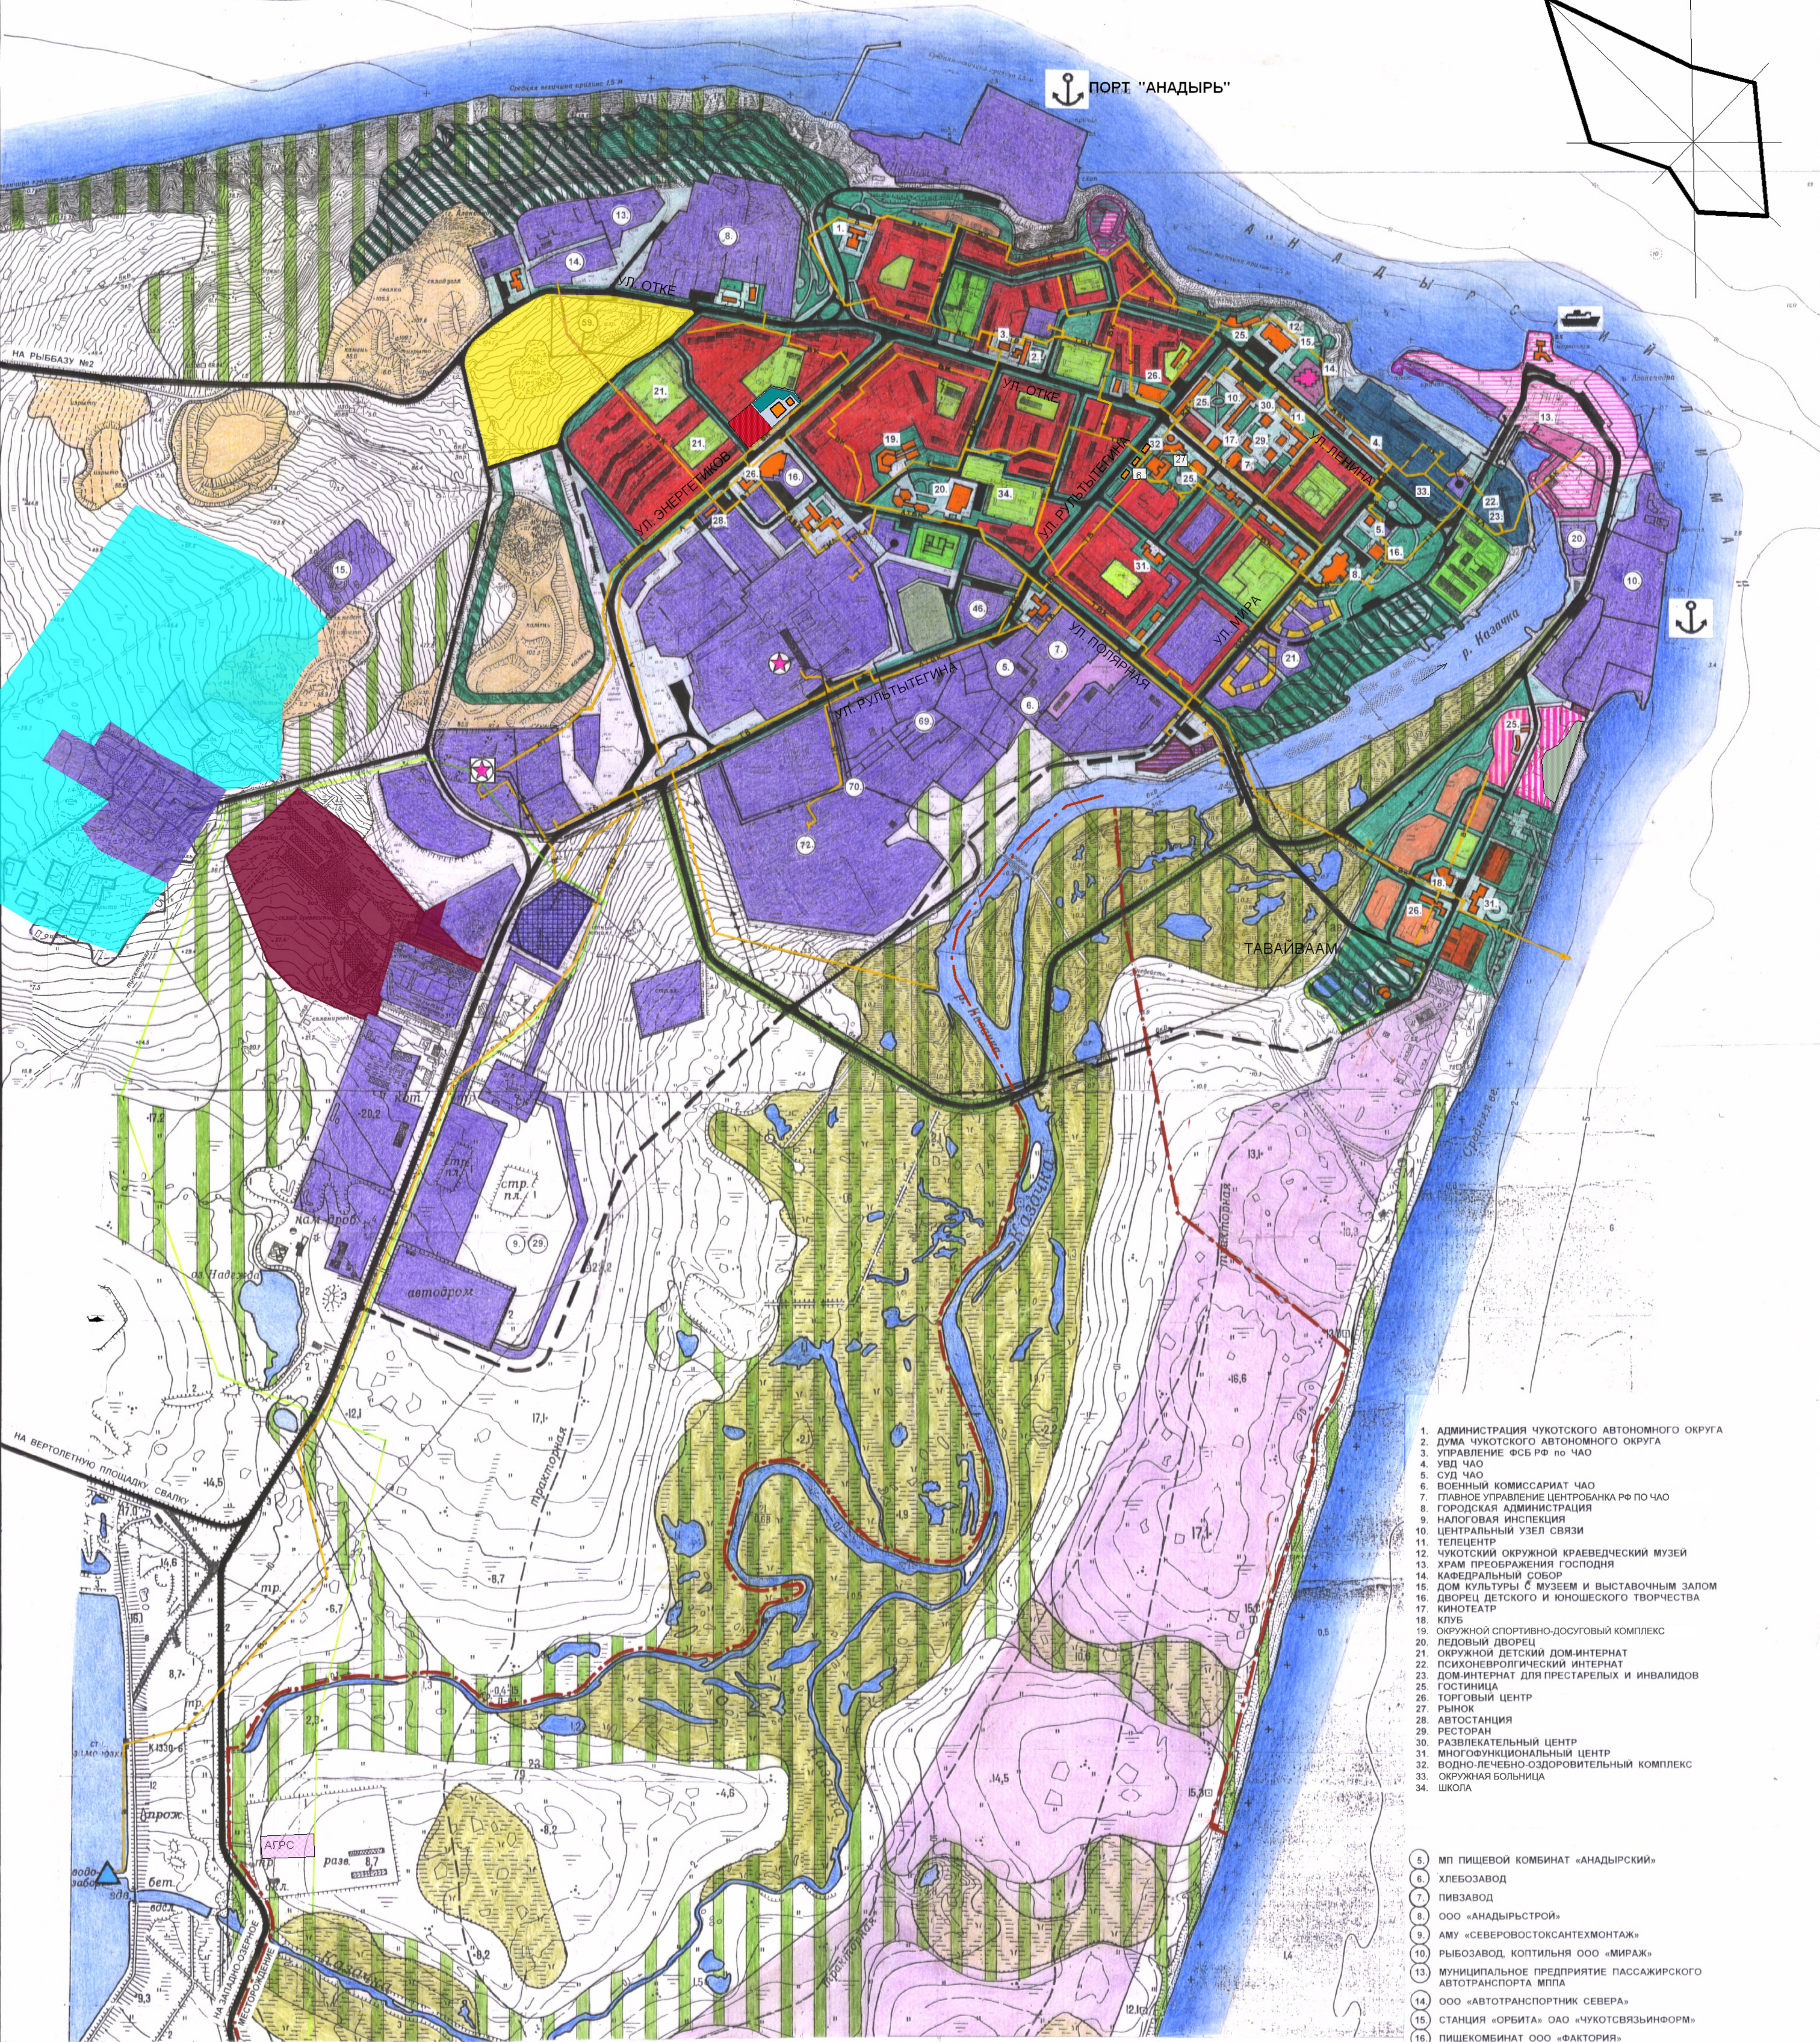

1. АДМИНИСТРАЦИЯ ЧУКОТСКОГО АВТОНОМНОГО ОКРУГА
2. ДУМА ЧУКОТСКОГО АВТОНОМНОГО ОКРУГА
3. УПРАВЛЕНИЕ ФСБ РФ по ЧАО
4. УВД ЧАО
5. СУД ЧАО
6. ВОЕННЫЙ КОМИССАРИАТ ЧАО
7. ГЛАВНОЕ УПРАВЛЕНИЕ ЦЕНТРОБАНКА РФ по ЧАО
8. ГОРОДСКАЯ АДМИНИСТРАЦИЯ
9. НАЛОГОВАЯ ИНСПЕКЦИЯ
10. ЦЕНТРАЛЬНЫЙ УЗЕЛ СВЯЗИ
11. ТЕЛЕЦЕНТР
12. ЧУКОТСКИЙ ОКРУЖНОЙ КРАЕВЕДЧЕСКИЙ МУЗЕЙ
13. ХРАМ ПРЕСЛАВНОЙ ГОСПОДИНИ
14. КАФЕДРАЛЬНЫЙ СОБОР
15. ДОМ КУЛЬТУРЫ С МУЗЕЕМ И ВЫСТАВОЧНЫМ ЗАЛОМ
16. ДВОРЕЦ ДЕТСКОГО И ЮНОШЕСКОГО ТВОРЧЕСТВА
17. КИНОТЕАТР
18. КЛУБ
19. ОКРУЖНОЙ СПОРТИВНО-ДОСУГОВЫЙ КОМПЛЕКС
20. ЛЕДОВЫЙ ДВОРЕЦ
21. ОКРУЖНОЙ ДЕТСКИЙ ДОМ-ИНТЕРНАТ
22. ПСИХОНЕВРОЛОГИЧЕСКИЙ ИНТЕРНАТ
23. ДОМ-ИНТЕРНАТ ДЛЯ ПРЕСТАРЕЛЫХ И ИНВАЛИДОВ
24. ГОСТИНИЦА
25. ТОВАРИЩЕСКИЙ ЦЕНТР
26. РЫНОК
27. АВТОСТАНЦИЯ
28. РЕСТОРАН
29. РАЗВЛЕКАТЕЛЬНЫЙ ЦЕНТР
30. МНОГООБЪЕКТНЫЙ ЦЕНТР
31. ВОДНО-ЛЕЧЕБНО-ОЗДОРОВИТЕЛЬНЫЙ КОМПЛЕКС
32. ОКРУЖНАЯ БОЛЬНИЦА
34. ШКОЛА

5. МП ПИЩЕВОЙ КОМБИНАТ «АНАДЫРСКИЙ»
6. ХЛЕБОЗАВОД
7. ПИВЗАВОД
8. ООО «АНАДЫРСТРОЙ»
9. АМУ «СЕВЕРОВОСТОКСАНТЕХМОНТАЖ»
10. РЫБООБРАБОТКА, КОПТИЛЬНЯ ООО «МИРАЖ»
13. МУНИЦИПАЛЬНОЕ ПРЕДПРИЯТИЕ ПАССАЖИРСКОГО АВТОТРАНСПОРТА МПЛА
14. ООО «АВТОТРАНСПОРТНИК СЕВЕРА»
15. СТАНЦИЯ «ОРБИТА» ОАО «ЧУКОТСВЯЗИНФОРМ»
16. ПИЩЕКОМБИНАТ ООО «ФАКТОРИЯ»
18. АО «ЧУКОТКАНЕФТЕПРОДУКТ» (РЕЗЕРВУАРНЫЙ ПАРК)
21. ФИРМА «ЯМАТА ЯТЯРЫМ ИНШАТ ТУРИЗМ БЕ ТИДЖАРЕТ А.Ш.»
26. БАЗА «ВТОРЧЕРМЕТ»
28. ПОЖДЕПО
29. ОТКРЫТЫЙ СКЛАД
69. ПТИЧНИК ОАО «ЧУКОТСКАЯ СЕЛЬСКОХОЗЯЙСТВЕННАЯ КОРПОРАЦИЯ»
70. СВИНАРНИК ОАО «ЧУКОТСКАЯ СЕЛЬСКОХОЗЯЙСТВЕННАЯ КОРПОРАЦИЯ»
72. ПРЕДПРИЯТИЕ ПО ВЫДЕЛКЕ ШКУР ОАО «ЧУКОТСКАЯ СЕЛЬСКОХОЗЯЙСТВЕННАЯ КОРПОРАЦИЯ»

ГОРОДСКАЯ ЧЕРТА

ЖИЛАЯ И ОБЩЕСТВЕННАЯ ЗАСТРОЙКА

- ЗОНА ИНДИВИДУАЛЬНОГО ЖИЛИЩНОГО СТРОИТЕЛЬСТВА
- МНОГОЭТАЖНАЯ И ЕЕ РЕЗЕРВЫ
- МАЛОЭТАЖНАЯ
- МАЛОЭТАЖНАЯ ВЫСОКОПЛОТНАЯ БЛОКИРОВАННАЯ
- РЕЗЕРВ МАЛОЭТАЖНОЙ ЭЛИТНОЙ (ОТДАЛЕННАЯ ПЕРСПЕКТИВА)
- ЗДАНИЯ И СООРУЖЕНИЯ АДМИНИСТРАТИВНО-ОБЩЕСТВЕННОГО НАЗНАЧЕНИЯ
- СРЕДНИЕ СПЕЦИАЛЬНЫЕ УЧЕБНЫЕ ЗАВЕДЕНИЯ
- ЛЕЧЕБНЫЕ УЧРЕЖДЕНИЯ
- ДЕТСКИЕ ДОШКОЛЬНЫЕ И ОБЩЕОБРАЗОВАТЕЛЬНЫЕ УЧРЕЖДЕНИЯ
- ТЕРРИТОРИЯ КУЛЬТОВЫХ ОБЪЕКТОВ И ИХ РЕЗЕРВЫ

ПРОИЗВОДСТВЕННЫЕ ТЕРРИТОРИИ

- ПРОМЫШЛЕННО-СКЛАДСКИЕ ОБЪЕКТЫ И ИХ РЕЗЕРВЫ
- ЗОНА ОБЪЕКТОВ СЕЛЬСКОХОЗЯЙСТВЕННОГО НАЗНАЧЕНИЯ
- ПРОМЫШЛЕННЫЙ (ИНДУСТРИАЛЬНЫЙ) ПАРК «АНАДЫРЬ»

РЕЖИМНЫЕ ОБЪЕКТЫ

- ВОЙСКОВЫЕ ЧАСТИ

РЕКРЕАЦИОННЫЕ ТЕРРИТОРИИ

- ОХРАНЯЕМЫЕ ТЕРРИТОРИИ ИСТОРИКО-АРХИТЕКТУРНОГО НАСЛЕДИЯ
- ЭТНИЧЕСКИЙ ЦЕНТР
- ОЗЕЛЕННЫЕ ОБЩЕГО ПОЛЬЗОВАНИЯ
- ЗОНЫ ОТДЫХА
- ЗОНА ОТДЫХА «НАГОРНЫЙ ПАРК» (НА ДАЛЕКУЮ ПЕРСПЕКТИВУ)

ПРОЧИЕ ТЕРРИТОРИИ

- ПРИРОДНЫЕ, СОХРАНЯЕМЫЕ В СОСТОЯНИИ, БЛИЗКОМ К ЕСТЕСТВЕННОМУ
- ЗАБОЛОЧЕННЫЕ
- РЕКУЛЬТИВИРУЕМЫЕ

ОБЪЕКТЫ СПЕЦИАЛЬНОГО НАЗНАЧЕНИЯ

- КЛАДЕИЩА

ОБЪЕКТЫ ИНЖЕНЕРНОЙ И ТРАНСПОРТНОЙ ИНФРАСТРУКТУРЫ

- МАГИСТРАЛЬНЫЕ УЛИЦЫ И ДОРОГИ ОСНОВНЫЕ
- МАГИСТРАЛЬНЫЕ УЛИЦЫ ВТОРОСТЕПЕННЫЕ
- ГОРОДСКАЯ АВТОДОРОГА
- УЧАСТКИ МАГИСТРАЛЕЙ ЗА ПРОЕКТНЫЙ СРОК
- МОРСКОЙ ПОРТ
- МОРСКОЙ ВОКЗАЛ

ВЕРТОЛЕТНАЯ ПЛОЩАДКА

МОСТЫ

ТЭЦ

ГМ ТЭЦ

МАГИСТРАЛЬНЫЕ ТЕПЛОВЫЕ СЕТИ

ЛЭП 35 кВ

ПОНИЗИТЕЛЬНЫЕ ПОДСТАНЦИИ

ГАЗОВЫЕ СЕТИ ВЫСОКОГО ДАВЛЕНИЯ

ВОДОЗАБОР

ВОДОЧИСТНАЯ СТАНЦИЯ

МАГИСТРАЛЬНЫЕ ВОДОПРОВОДНЫЕ СЕТИ

ОЧИСТНЫЕ СООРУЖЕНИЯ КАНАЛИЗАЦИИ

МАГИСТРАЛЬНЫЕ КАНАЛИЗАЦИОННЫЕ СЕТИ

ОЧИСТНОЕ СООРУЖЕНИЕ ЛИВНЕВОЙ КАНАЛИЗАЦИИ

ЛИВНЕВАЯ КАНАЛИЗАЦИЯ

Для служебного пользования

ГОССТРОЙ РОССИИ			
ФЕДЕРАЛЬНОЕ ГОСУДАРСТВЕННОЕ УНИТАРНОЕ ПРЕДПРИЯТИЕ ГОСУДАРСТВЕННЫЙ ИНСТИТУТ ГРАДОСТРОИТЕЛЬСТВА И ИНВЕСТИЦИОННОГО РАЗВИТИЯ			
Генеральный директор			
Директор по градостроительству			
Группа МО			
Штатный И.М.			
АРХИТЕКТУРНО-ПЛАНИРОВОЧНАЯ МАСТЕРСКАЯ №4			
Начальник мастерской	Зинина В.Д.	Генеральный директор	Зинина В.Д.
Главный архитектор проекта	Копылова С.В.	Главный архитектор проекта	Копылова С.В.
Главный инженер-электрик	Холмогорова Н.М.	Главный инженер-электрик	Холмогорова Н.М.
Главный архитектор по транспорту	Зинина В.Д.	Главный архитектор по транспорту	Зинина В.Д.
Главный архитектор по охране окружающей среды	Федосеев О.Н.	Главный архитектор по охране окружающей среды	Федосеев О.Н.
Главный архитектор по ВПК	Иванова Е.Н.	Главный архитектор по ВПК	Иванова Е.Н.
Главный архитектор по ИТ	Иванова Е.Н.	Главный архитектор по ИТ	Иванова Е.Н.
Главный архитектор по землеустройству	Григорьев С.И.	Главный архитектор по землеустройству	Григорьев С.И.
Оформил архитектор	Р.Д.	Сметчик	В.И.
Объект: МО г. Анадырь, генеральный план, совмещенный с проектом планировки			
Наименование чертежа: Основной чертеж			
Знак: ОАО «СВЯЗИНФОРМ»			
Масштаб:	1:5 000	Лист:	3444